



Oznámenie verejnou vyhláškou

Spoločnosť Východoslovenská distribučná a.s. Mlynská 31, Košice pripravuje realizáciu nižšie uvedenej stavby, ktorej obsahom je úprava vedenia elektrickej distribučnej siete bez zmeny trasy vedenia, podľa priloženej grafickej situácie. Práce sa budú realizovať v katastrálnom území: **Vechec**

názov stavby: " VVN6840-VN257 – Vechec – úprava VN"


Predpokladaný termín realizácie stavby je rok 2022 .

Východoslovenská distribučná a.s. týmto oznamuje vlastníkom a užívateľom uvedených nehnuteľností vstup na nehnuteľnosti, ktoré majú byť predmetnou stavbou dotknuté. Ak vznikne vlastníkovi nehnuteľnosti v dôsledku realizácie stavby majetková ujma, má nárok na náhradu škody.

Toto oznámenie bude vyvesené na úradnej tabuli obce/mesta 30 dní od dátumu jeho vyvesenia.

V prípade potreby ďalších informácií k stavbe môžete kontaktovať Odbor Projekty, tel. č. +421(0)55 610 2370.

V Košiciach, dňa 02.08.2022

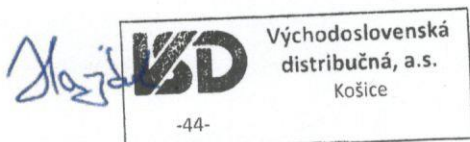

Ing. Martin Hajduk
vedúci odboru Projekty


vyvesené dňa/pečiatka obce 12 -08- 2022



Právne informácie: Toto oznámenie je splnením oznamovacej povinnosti prevádzkovateľa distribučnej sústavy podľa ust. § 11 ods. 2 zák. č. 251/2012 Z.z. o energetike a o zmene niektorých zákonov. Realizácia stavby podľa tohto oznámenia je výkonom oprávnení prevádzkovateľa distribučnej sústavy podľa ust. § 11 ods. 1 zák. č. 251/2012 Z.z. o energetike a o zmene niektorých zákonov. V prípade neumožnenia vstupu na nehnuteľnosť podľa tohto oznámenia, berie vlastník (užívateľ) nehnuteľnosti na vedomie právne dôsledky z toho plynúce.




Kontakty

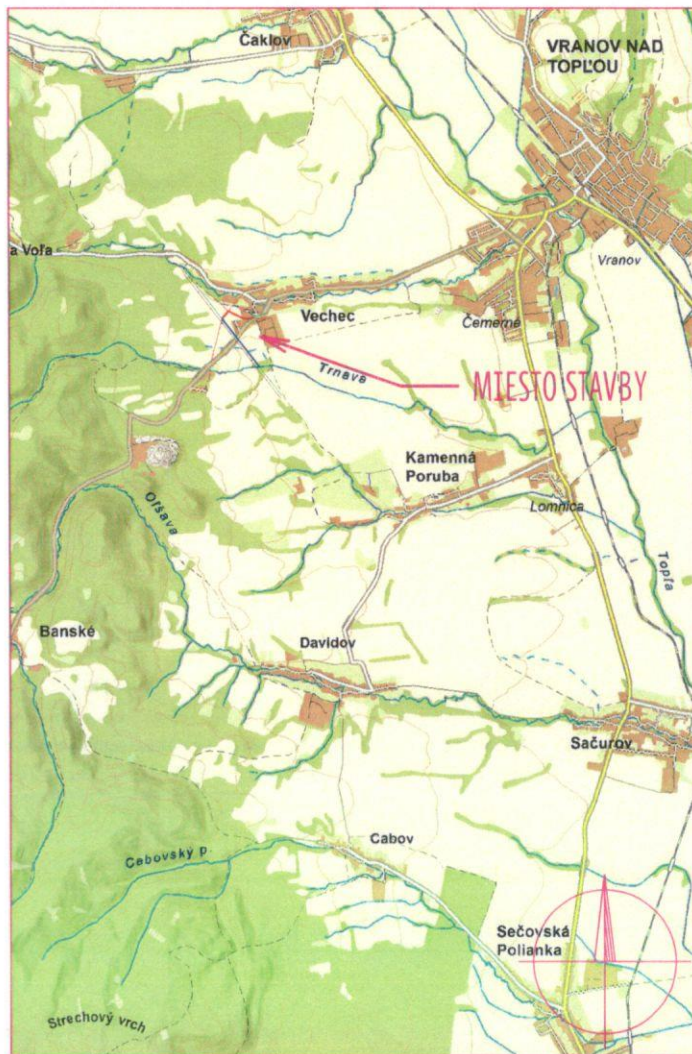Adresa pre písomný kontakt: Východoslovenská distribučná, a.s., odbor Projekty, Mlynská 31, 042 91 Košice, Slovenská republika






M 1 : 100 000

Legenda:

-  - úprava vedenia VVN v pôvodnej trase
-  - úprava vedenia VN v pôvodnej trase
-  - jestvujúce vedenie

Mapové podklady : Informačný systém katastra nehnuteľností
 © Úrad geodézie, kartografie a katastra Slovenskej republiky

ZODPOVEDNÝ PROJEKTANT	Ing. Zoran Kostič	SADA		
VEDÚCI PROJEKTU	Ing. Zoran Kostič			
PROJEKTANT	Ing. Zoran Kostič			
VEDÚCI ÚTVARU	Ing. Martin Hajduk 			
STAVEBNÍK	Východoslovenská distribučná a.s.			
MIESTO STAVBY	Večec, k.ú. Večec	STUPEŇ	PROJEKT	
NÁZOV STAVBY	VVN6840 - VN257 - Večec - úprava vedenia	ČÍSLO ZÁKAZKY	IP-11487	ČÍSLO VÝKRESU 1
		DATUM	06/2022	
		FORMÁT	2xA4	
NÁZOV VÝKRESU	Celková situácia	MIERKA	1 : 10 000	

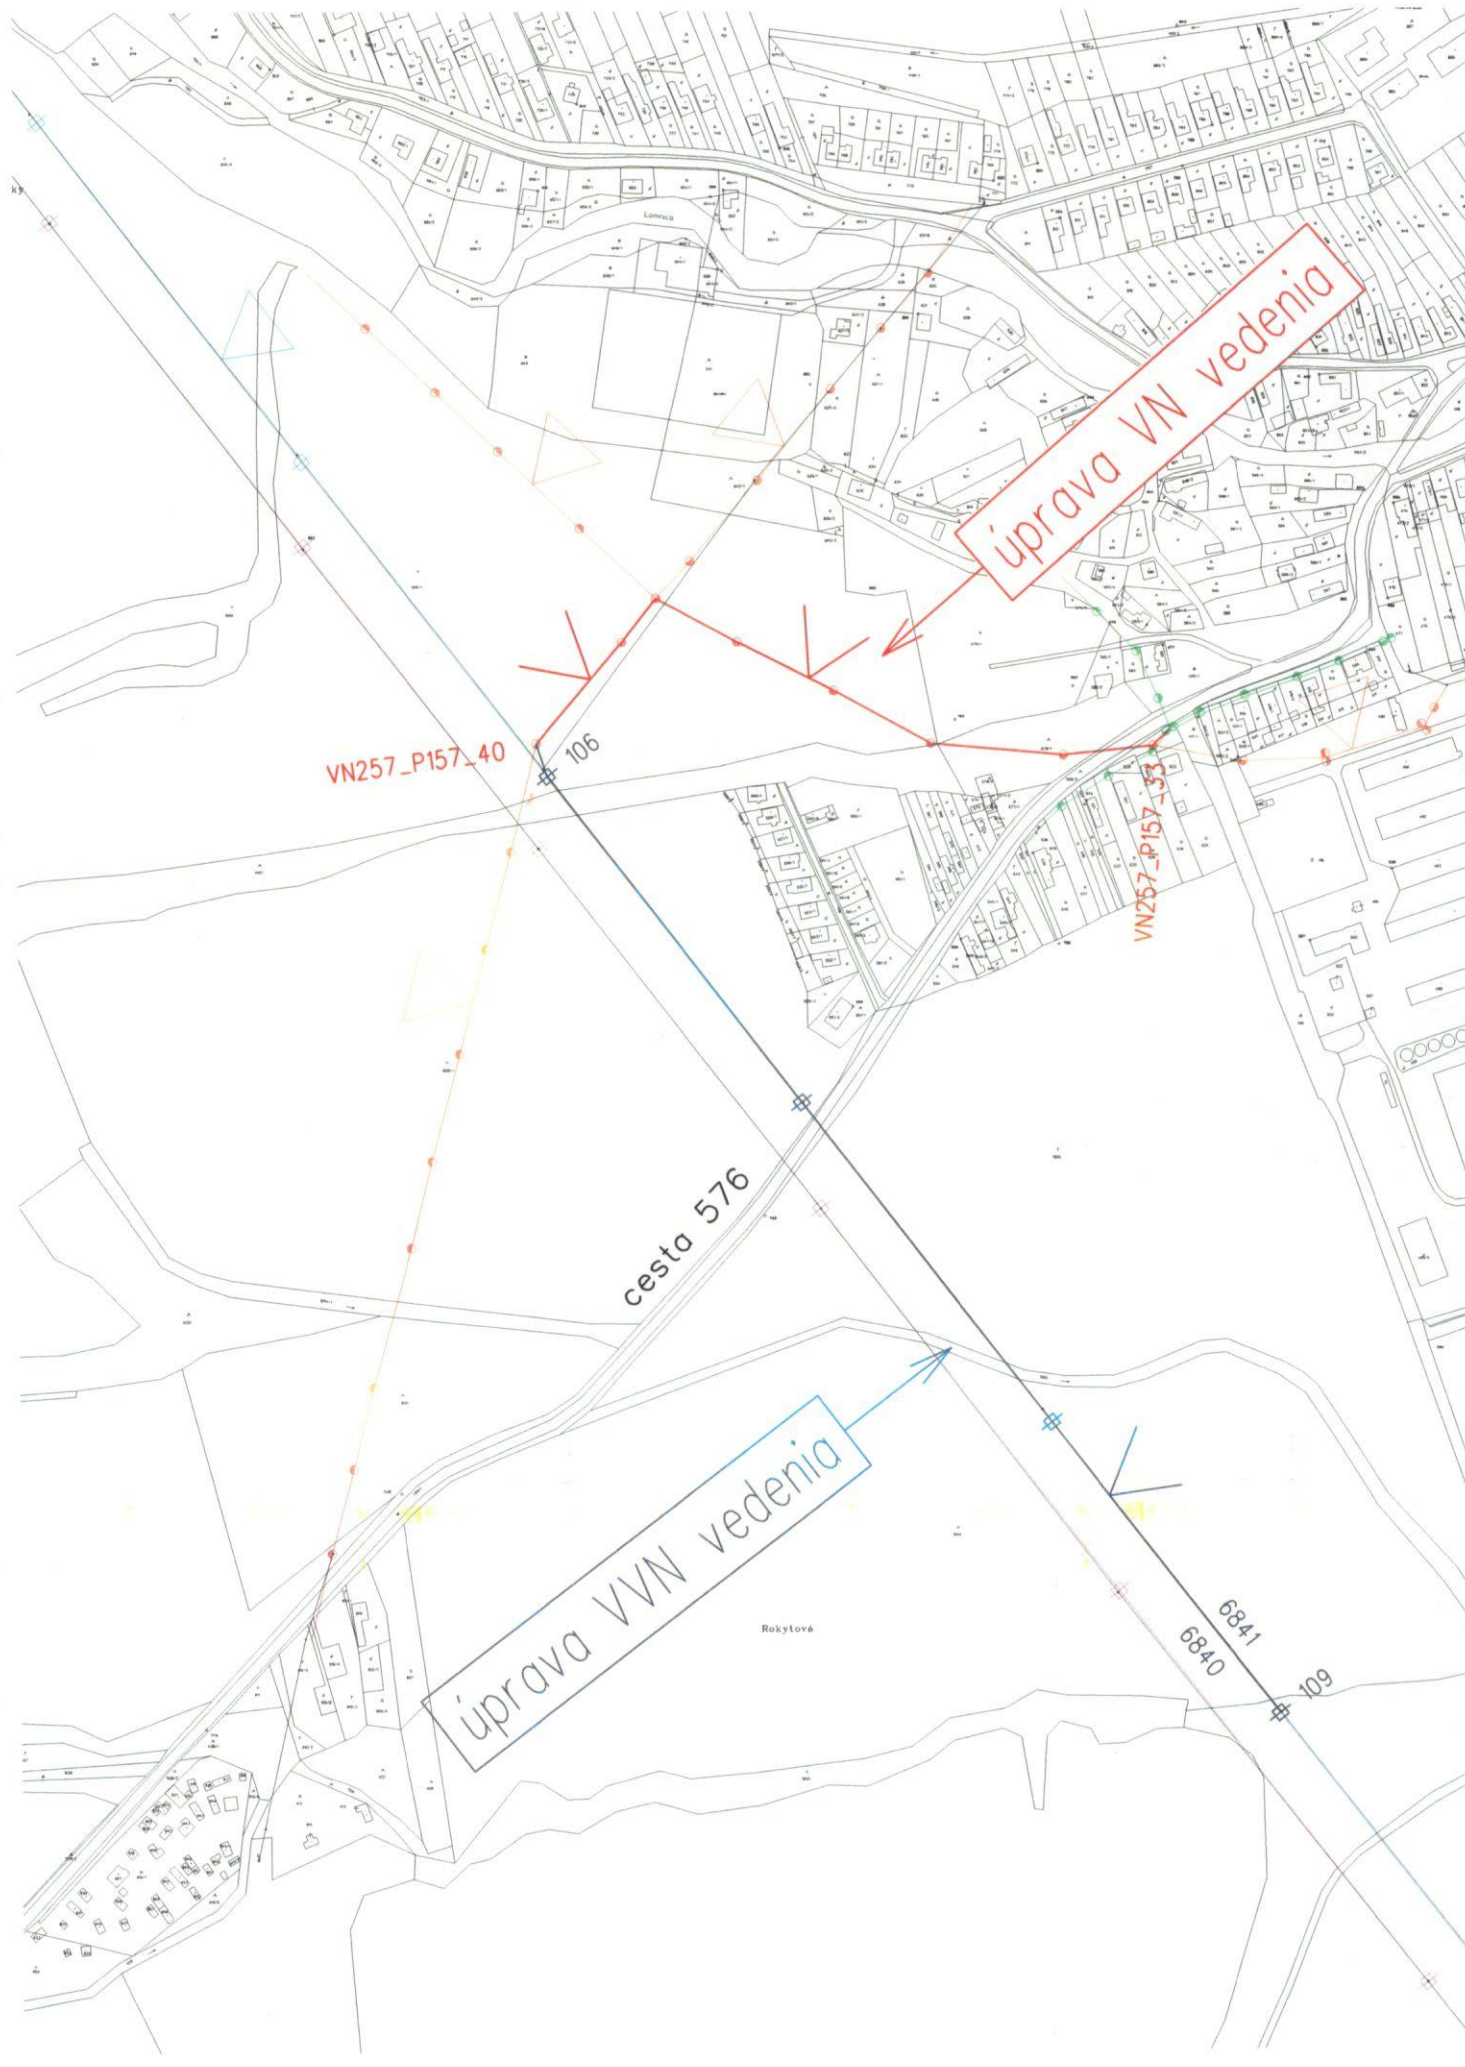

úprava VN vedenia

VN257_P157_40

106

cesta 576

VN257_P157_33

úprava VVN vedenia

Rokytová

6841
6840

109