


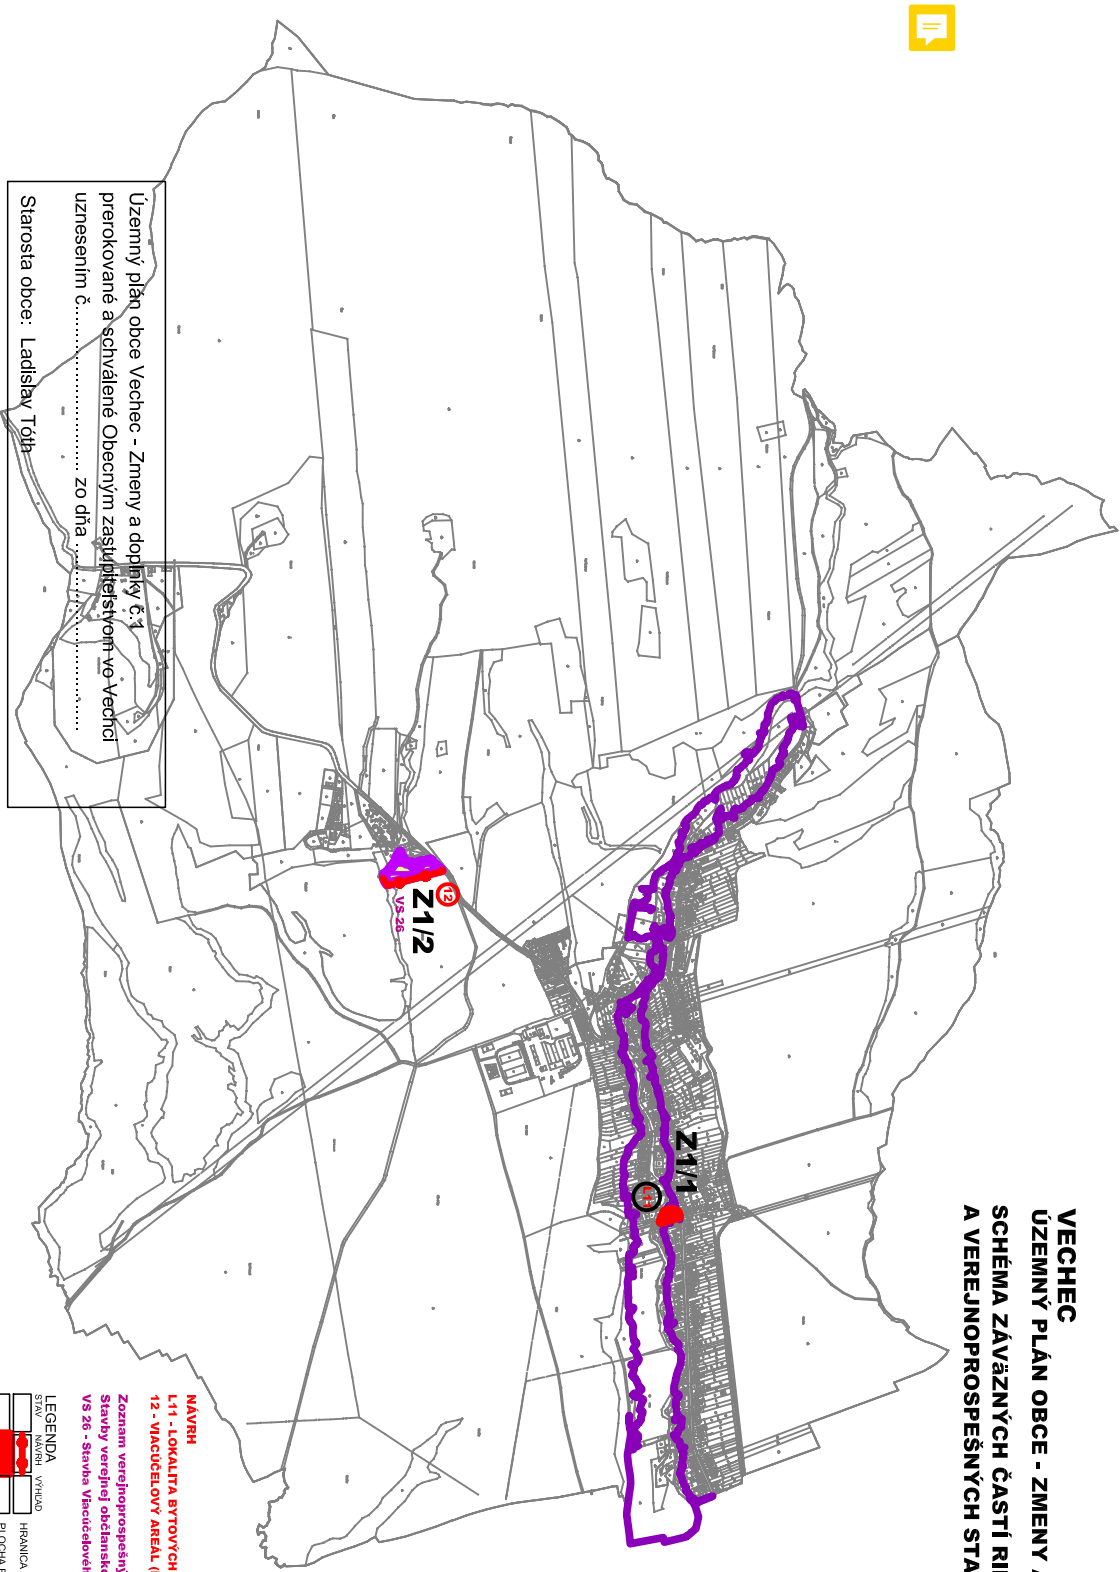

**VECHEC**  
**ÚZEMNÝ PLÁN OBCE - ZMENY A DOPLNKY č.1**  
**SCHEMA ZÁVÄZNYCH ČASŤÍ RIEŠENIA**  
**A VEREJNOPROSPESŇNÝCH STAVIEB**



Územný plán obce Vechec - Zmeny a doplnky č.1  
 prerokované a schválené Obecným zastupiteľstvom vo Vechci  
 uznesením č. .... zo dňa .....

Starosta obce: Ladislav Toth

- NAVHRH**
- L11 - LOKALITA BYTOVÝCH DOMOV**
  - 12 - VJACUČELOVÝ AREÁL (ROKÝTOVÁ)**
- Zoznam verejnoprospešných stavieb
- Stavby verejnej občianskej vybavenosti a sociálnej infraštruktúry
  - VS 26 - Stavba Vnuciteľového areálu Rokytova
- LEGENDA**
- |  |  |        |
|--|--|--------|
|  | STAV   | NAVHRH |
|  | STAV   | VYKAD  |
|  | HRANICA ZASTAVANENHO ÚZEMIA OBCE                 |        |
|  | PLOCHA BYTOVÝCH DOMOV                            |        |
|  | POLYFUNKČNÁ PLOCHA OBČANSKEHO VYBAVENIA A ŠPORTU |        |
|  | ZAPLAVOVÁ ČIARA Q100                             |        |