
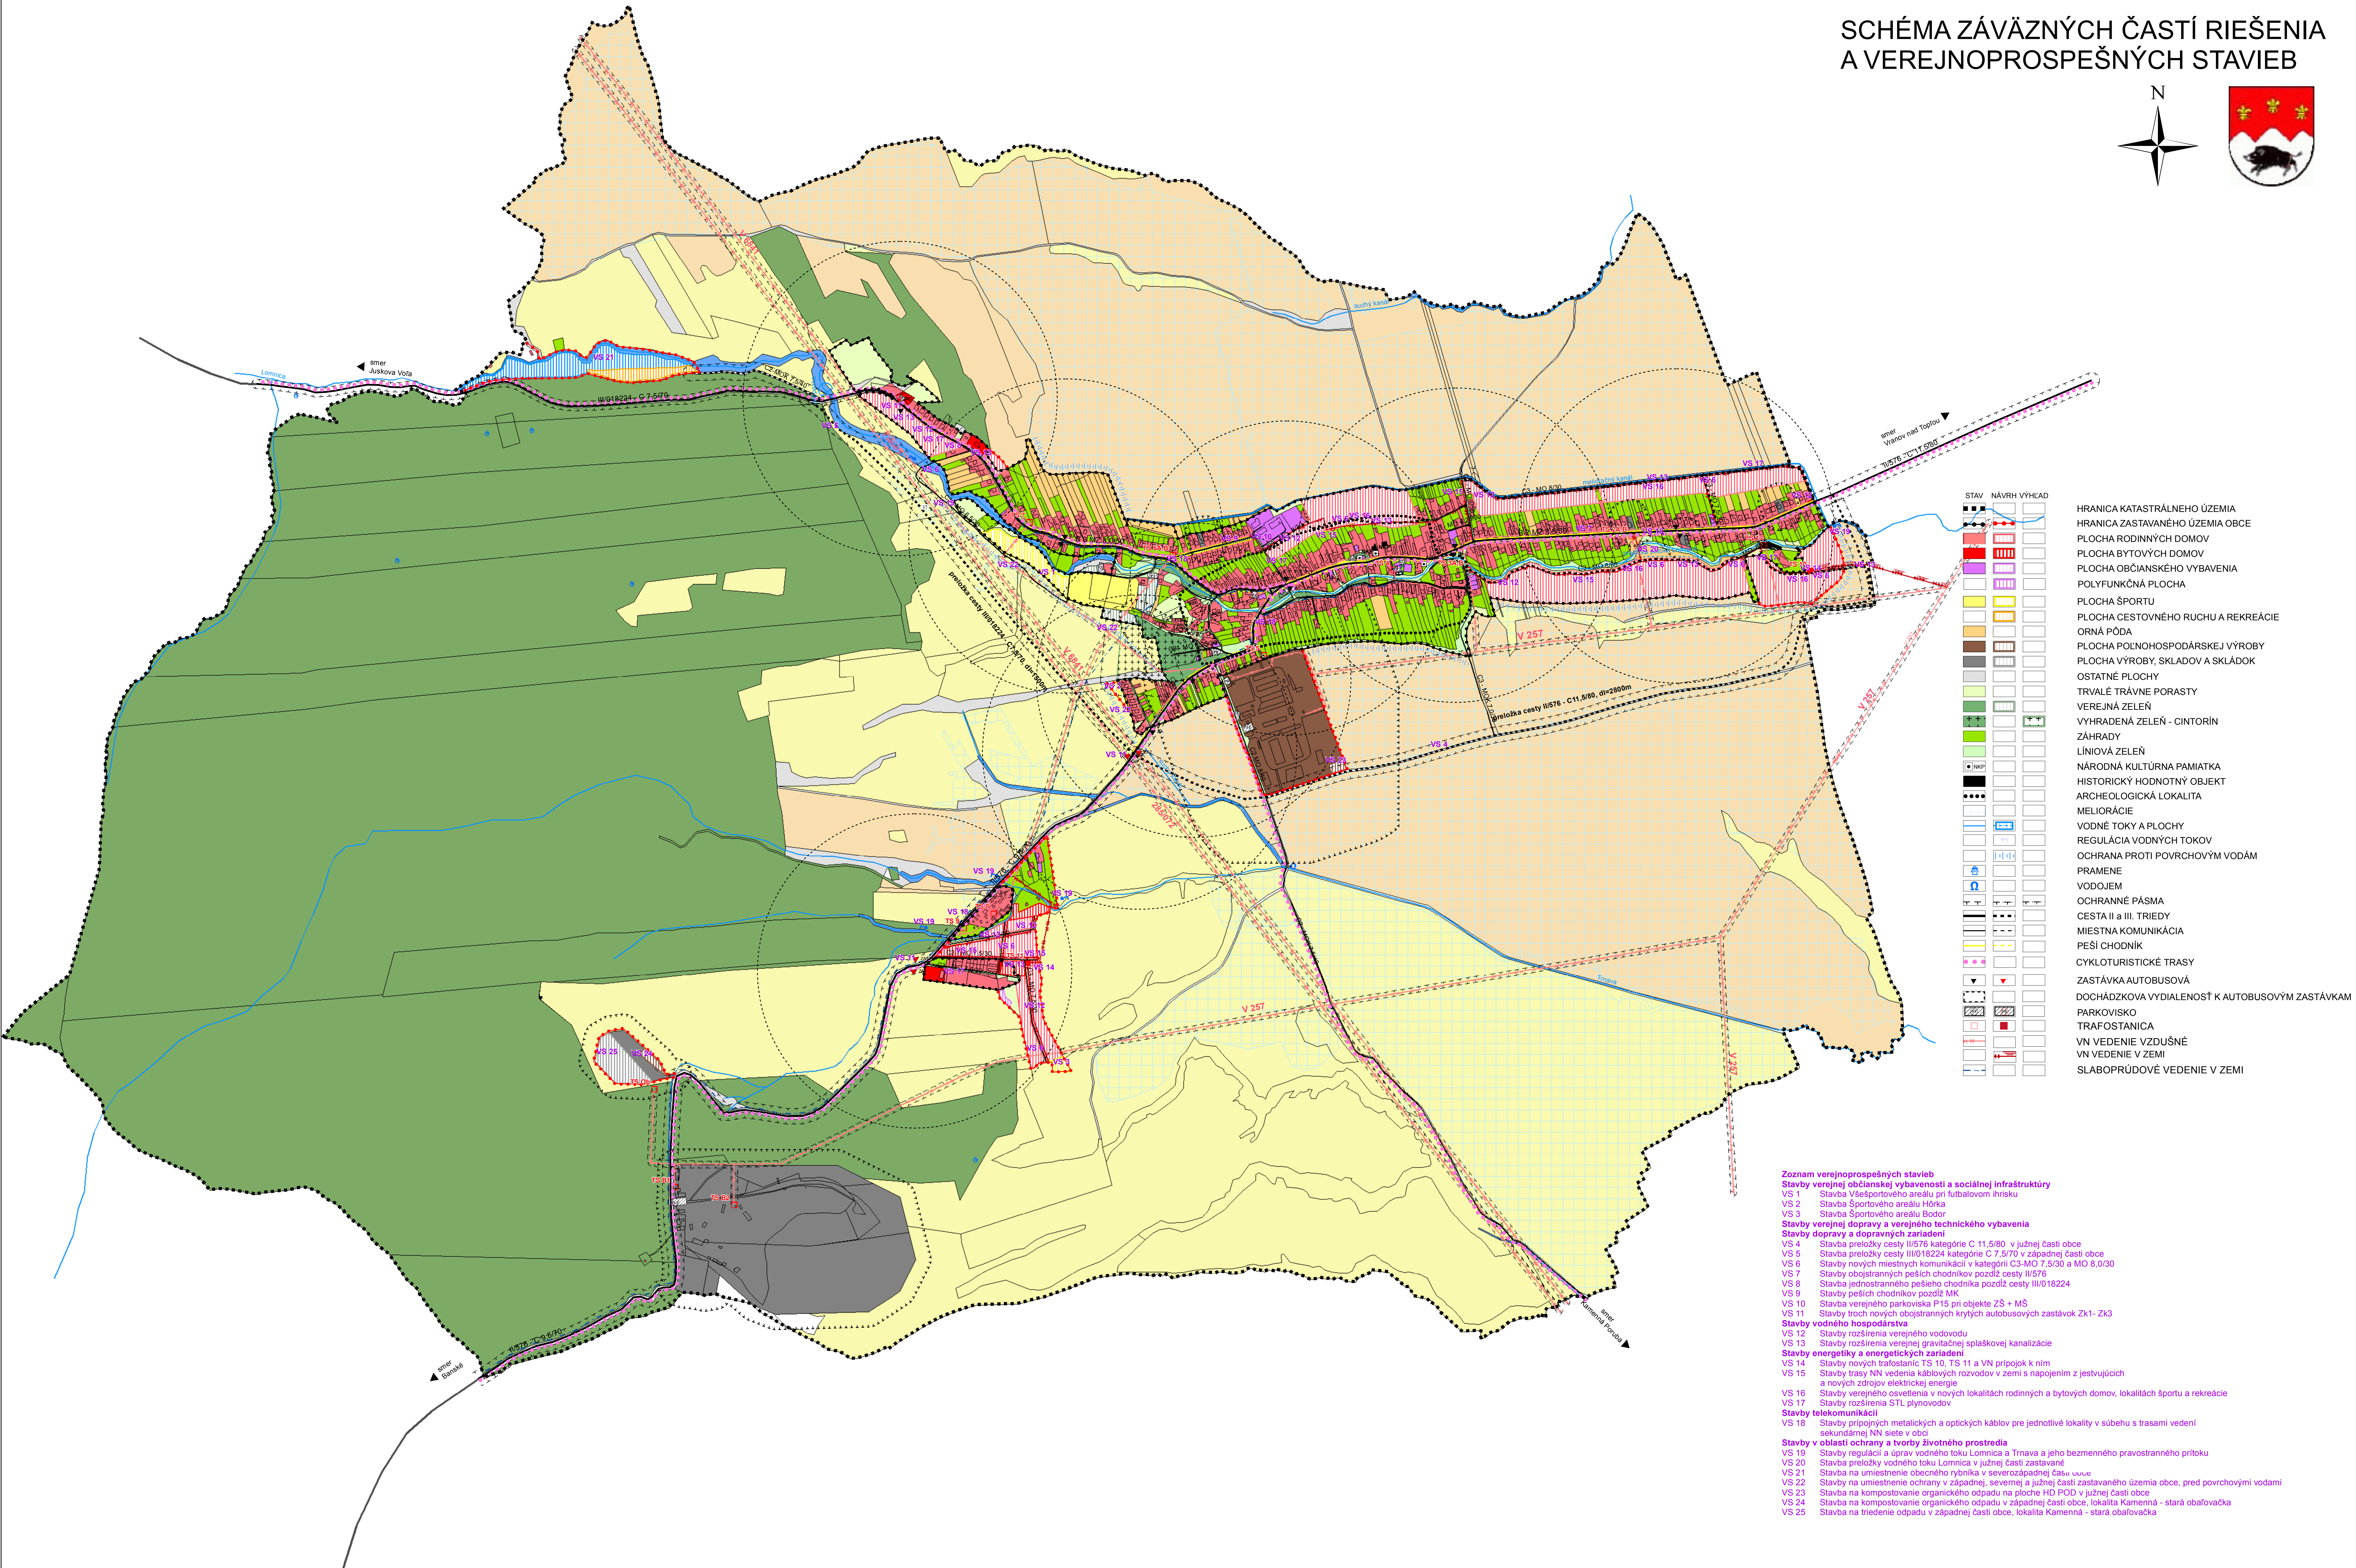


3.12. **VECHEC** ÚZEMNÝ PLÁN OBCE

SCHÉMA ZÁVÄZNÝCH ČASTÍ RIEŠENIA
A VEREJNOPROSPEŠNÝCH STAVIEB

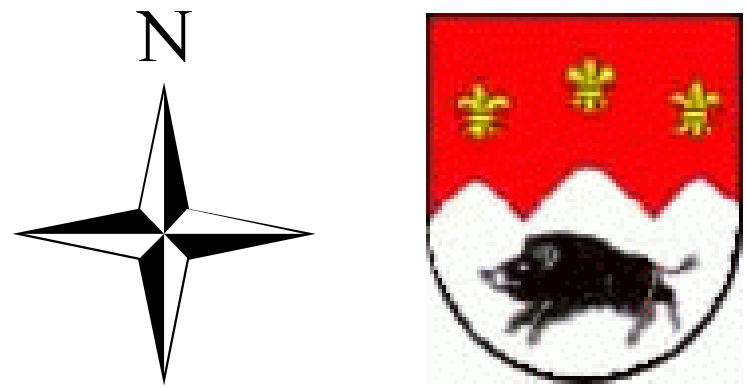

- Zoznam verejnoprospešných stavieb**
- Stavby verejnej občianskej vybavenosti a sociálnej infraštruktúry**
- VS 1 Stavba Všešportového areálu pri futbalovom ihrisku
 - VS 2 Stavba Športového areálu Hôrka
 - VS 3 Stavba Športového areálu Bodor
- Stavby verejnej dopravy a verejného technického vybavenia**
- Stavby dopravy a dopravných zariadení**
- VS 4 Stavba preložky cesty II/576 kategórie C 11,5/80 v južnej časti obce
 - VS 5 Stavba preložky cesty III/018224 kategórie C 7,5/70 v západnej časti obce
 - VS 6 Stavby nových miestnych komunikácií v kategórii C3-MO 7,5/30 a MO 8,0/30
 - VS 7 Stavby obojstranných peších chodníkov pozdĺž cesty II/576
 - VS 8 Stavba jednostranného pešieho chodníka pozdĺž cesty III/018224
 - VS 9 Stavby peších chodníkov pozdĺž MK
 - VS 10 Stavba verejného parkoviska P15 pri objekte ZS + MS
 - VS 11 Stavby troch nových obojstranných krytých autobusových zastávok Zk1- Zk3
- Stavby vodného hospodárstva**
- VS 12 Stavby rozšírenia verejného vodovodu
 - VS 13 Stavby rozšírenia verejnej gravitačnej splaškovej kanalizácie
- Stavby energetiky a energetických zariadení**
- VS 14 Stavby nových trafostaníc TS 10, TS 11 a VN prípojok k nim
 - VS 15 Stavby trasy NN vedenia káblových rozvodov v zemi s napojením z jestvujúcich a nových zdrojov elektrickej energie
 - VS 16 Stavby verejného osvetlenia v nových lokalitách rodinných a bytových domov, lokalitách športu a rekreácie
 - VS 17 Stavby rozšírenia STL plynovodov
- Stavby telekomunikácií**
- VS 18 Stavby prípojných metalických a optických káblov pre jednotlivé lokality v súbehu s trasami vedení sekundárnej NN siete v obci
- Stavby v oblasti ochrany a tvorby životného prostredia**
- VS 19 Stavby regulácií a úprav vodného toku Lomnica a Trnava a jeho bežmenného pravostranného prítoku
 - VS 20 Stavba preložky vodného toku Lomnica v južnej časti zastavaného územia
 - VS 21 Stavba na umiestnenie obecného rybníka v severozápadnej časti obce
 - VS 22 Stavby na umiestnenie ochrany v západnej, severnej a južnej časti zastavaného územia obce, pred povrchovými vodami
 - VS 23 Stavba na kompostovanie organického odpadu na ploche HD POD v južnej časti obce
 - VS 24 Stavba na kompostovanie organického odpadu v západnej časti obce, lokalita Kamenná - stará obaloňačka
 - VS 25 Stavba na triedenie odpadu v západnej časti obce, lokalita Kamenná - stará obaloňačka