



ÚZEMNÝ PLÁN OBCE

M 1 : 5 000

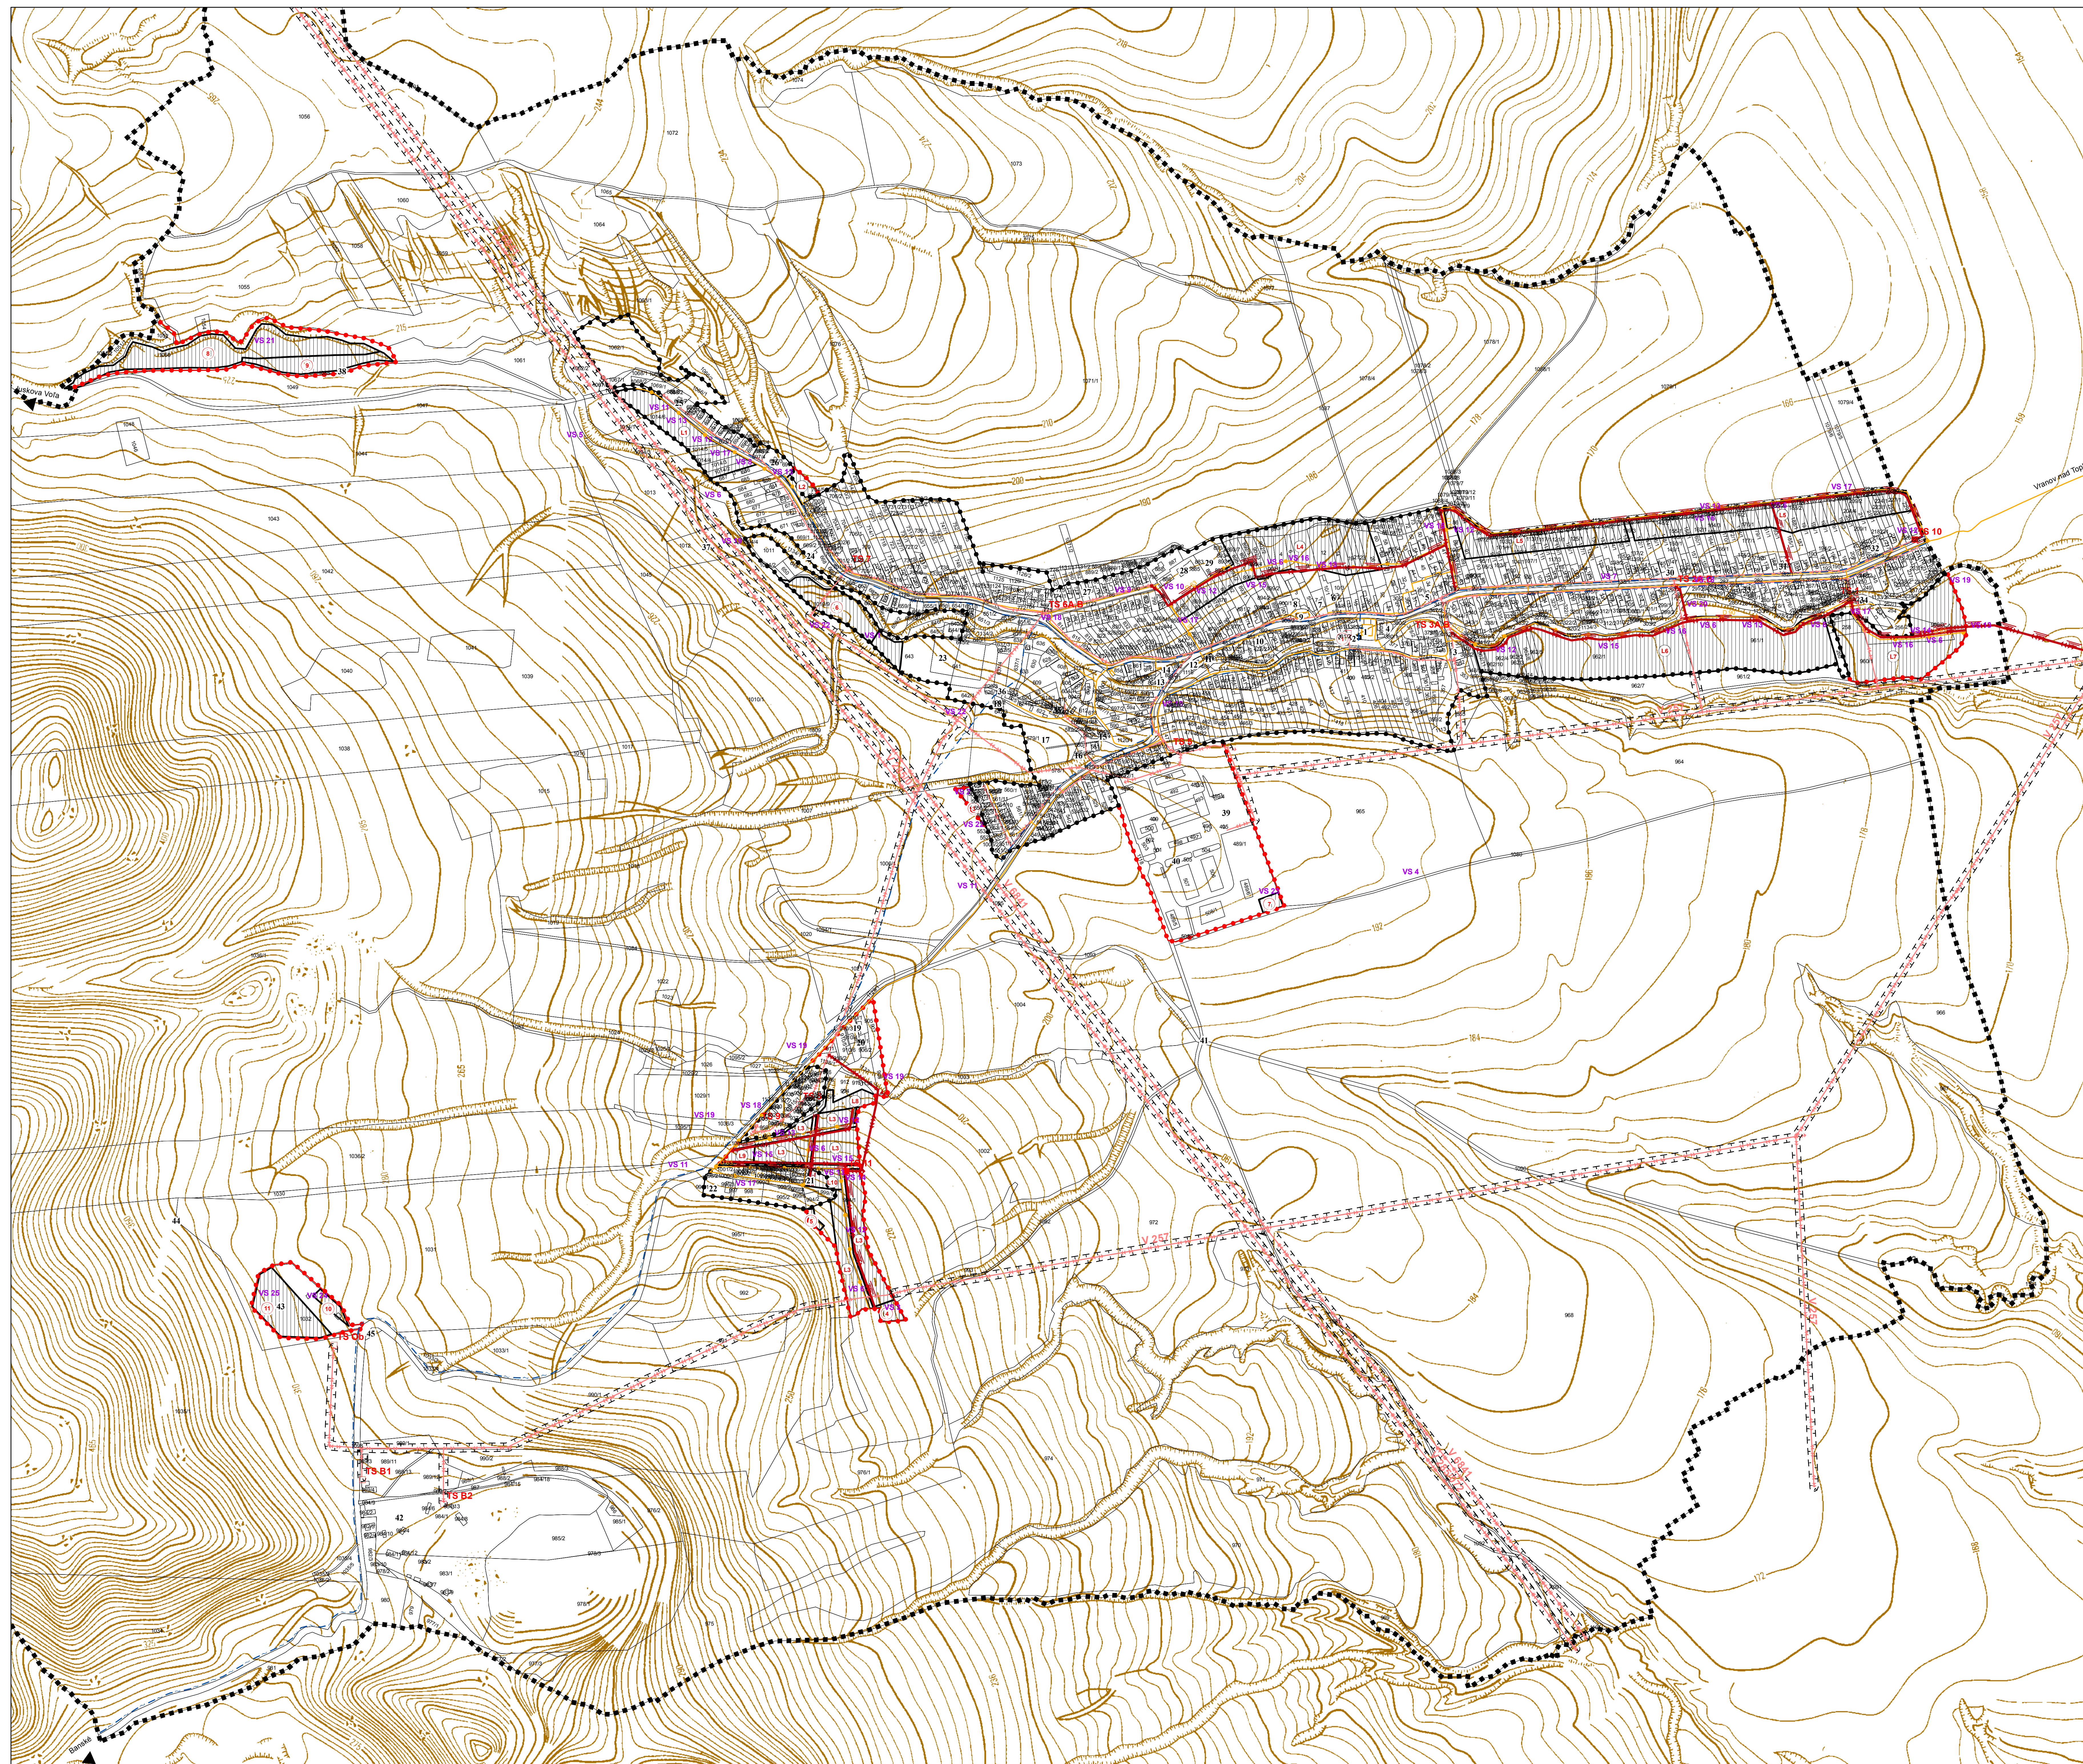

- STAV NÁVRH VEĽKÝCH

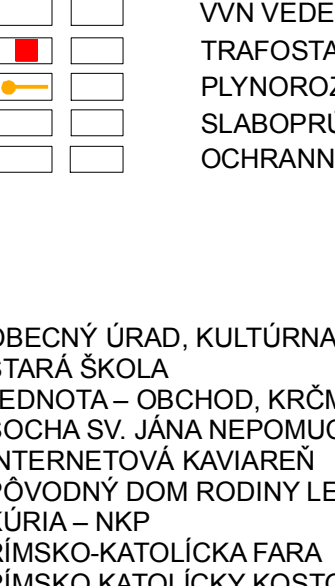

HRANICA KATASTRÁLNEHO ÚZEMIA
 HRANICA ZASTAVANÉHO ÚZEMIA OBCE
 VN VEDENIE VZDUŠNÉ
 VN VEDENIE KABELOVÉ ZEMNÉ
 NN VEDENIE VZDUŠNÉ
 NN VEDENIE KABELOVÉ ZEMNÉ
 VVN VEDENIE VZDUŠNÉ
 TRAFOSTANICA
 PLYNORODVÝV
 SLABOPRÚDOVÉ VEDENIE V ZEMI
 OCHRANNE PÁSMO ELEKTRICKÉHO VEDENIA

STAV

 - 1 – OBECNÝ ÚRAD, KULTÚRNA SÁLA, KLUB DÔCHODCOV, POŠTA, BAR, FIRMA NIKATERM
 - 2 – STARÁ ŠKOLA
 - 3 – JEDNOTA – OBCHOD, KRČMA
 - 4 – SOCHA SV. JANA NEPOMUKÉHO S PARČÍKOM - NKP
 - 5 – INTERNÉTOVA KAVARNA
 - 6 – PŮVODNÝ DOM RODINY LEHOTSKEJCH
 - 7 – KURIA – NKP
 - 8 – RÍMSKO KATOLICKÁ FARA
 - 9 – RÍMSKO KATOLICKÝ KOSTOL SV. JANA NEPOMUKÉHO - NKP
 - 10 – POTRAVINNÝ – ROZLIČNY TOVAR
 - 11 – STARÝ OBECNÝ ÚRAD
 - 12 – GRECKO KATOLICKÝ KOSTOL, SRODCE JEŽIŠOVO
 - 13 – STARÁ POŽIARNA ZBRANICA
 - 14 – PEKÁREŇ – OBCHOD POTRAVIN
 - 15 – OBCHOD POTRAVIN, KRČMA
 - 16 – DOM NÁDEJE
 - 17 – CINTORIN (S HROBKOU RODINY LEHOTSKEJCH)
 - 19 – ŽIDOVSKÝ CINTORIN
 - 19 – KAPLNKA – KOMUNITNÉ CENTRUM
 - 20 – HYGIENICKÉ CENTRUM
 - 21 – NÁJOMNÉ BYTY NIŽŠIEHO ŠTANDARDU – 21B.J.
 - 22 – BYTOVÝ DOM – 6B.J.
 - 23 – HRISKO (FÚTBAL, TENIS, HOKEJ), TRÉNINGOVÁ PLOCHA, ASFALTOVÝ HRISKO
 - 24 – OBCHOD – POTRAVINY
 - 25 – ŠTÁTNE LESY, SPRÁVA – BYTOVÝ DOM 4B.J.
 - 26 – ŠTÁTNE LESY – BYTOVÝ DOM 2B.J.
 - 27 – AUTOSERVIS
 - 28 – ZÁKLADNÁ ŠKOLA, MATERSKÁ ŠKOLA, TELOCVIČNIA, JEDÁLEŇ, VIACÚČELOVÉ ŠKOLSKÉ HRISKO
 - 29 – AMFITEATR
 - 30 – AUTOSERVIS
 - 31 – OBCHOD – POTRAVINY (ZX UNIMOBUNKY)
 - 32 – AUTOSERVIS
 - 33 – AUTOSERVIS
 - 34 – STARÁ MLYNICA
 - 35 – STARÁ MLYNICA
 - 36 – PŮVODNÝ STARÝ MLYNSKÝ POTOK
 - 37 – VÝHLADKA – LOKALITA ŠTEPNÍKY
 - 38 – TRASA PŮVODNÉJ VÝKOZKOLIAKY
 - 39 – POLNOHOSPODÁRSKE A OCHRANNOE DRUŽSTVO VECHEC
 - 40 – STOLŽAR MOBILNEHO OPERÁTORA – ORANGE
 - 41 – VODNÝ ZDROJ – ŠTUDNA PRV POLNOHOSPODÁRSKE A OBCHODNÉ DRUŽSTVO VECHEC
 - 42 – KAMENSKO OM – VSK MINERALNOLO
 - 43 – LOKALITA KAMENŇA – STARÁ OBALOVACA, AREÁL VÝROBY A SKLADOV
 - 44 – PŮVODNÁ FURMÁRSKA CESTA
 - 45 – VÝHLADKA – LOKALITA KAMENŇA

NÁVRH

 - 1 – DEDEŇSKÉ MUZEUM
 - 2 – POLYFUNKČNÝ OBYTNÝ DOM
 - 3 – ŠPORTOVÝ AREÁL HORKA
 - 4 – ŠPORTOVÝ AREÁL BODOR
 - 5 – CENTRUM OBCHODU A SLUŽIEB BODOR
 - 6 – VEŠSPORTOVÝ AREÁL
 - 7 – KOMPOSTOVISKO
 - 8 – RYBNÍK
 - 9 – LOKALITA REKREAČNÝCH CHÁT
 - 10 – KOMPOSTOVISKO – KAMENŇA, STARÁ OBALOVACA
 - 11 – TRIEDRAREN ODPADU – KAMENŇA, STARÁ OBALOVACA
 - 11.1 – L7. LOKALITA RODINNÝCH DOMOV
 - 11.2 – L8. LOKALITA OBYTNÝCH DOMOV

Zoznam verejných obstarávaní

Stavby verejnej občianskej vybavenosti a sociálnej infraštruktúry

V-1 Stavba Viedoveho areálu pri Bratislavskom hrade

V-2 Stavba Športového areálu Hôrka

V-3 Stavba Športového areálu Bôrik

Stavby verejnej dopravy a verejného technického vybavenia

Stavby dopravy a dopravných zariadení

V-4 Stavby prístupov číslo 10576 katedra C 11.5800 + výherné časti obce

V-5 Stavba prechodu číslo 10115224 katedra C 7.3670 + výherné časti obce

V-6 Stavby nových miestnych komunikácií kategórie III podľa čísel 10.5200 a 10.8000

V-7 Stavby obecných panelových chodníkov podľa čísla 10576

V-8 Stavba jednotransportného pešiuho prechodu podľa čísla 10115224

V-9 Stavby peších chodníkov podľa čísel

V-10 Stavba verejného parkoviska P110 v obci Zaječie 25 + MŠ

V-11 Stavby troch nových obecných jazyčných autobusových zastávok Zx1- Zx3

Stavby novej hospodárstva

V-12 Stavby rozšírenia verejného vodovodu

V-13 Stavby rozšírenia verejného systému verejnej kanalizácie

Stavby energetiky a energetických zariadení

V-14 Stavby nových trafostáníc T5, T7, T11 a VN prípojok k nim

V-15 Stavby trasy VN vedenia káblového vedenia z čp. 2 z čp. 2 napojením z jedyňských a nových zdrojov elektrickej energie

V-16 Stavby verejného osvetlenia v nových lokalitách rodinných a bytových domov, lokalitách športu a rekreácie

V-17 Stavby rozšírenia STP plynodu

Stavby telekomunikácií

V-18 Stavby zariadení telekomunikácií a optických káblov pre jednotlivé lokality v súbehu s trasami vedenými sekundárnej siete a obce

Stavby v oblasti ochrany a tvorby životného prostredia


V-19 Stavby regulácií a úprav (právného toku Lomnica a čísla) alebo jeho bežného pravostranného prietoku na kompostovacie organické toky zariadenia zariadenia obce

V-20 Stavby na umiestnenie obecného rybníka v severozápadnej časti obce

V-22 Stavby na umiestnenie ochrany a záplav, severnej a juhových. časti záplavového zóna obce, pred povrchovými vodami


V-23 Stavby na kompostovanie organického odpadu v záplavovej zóne obce, lokalita Kamenná + stará obarabovka

V-24 Stavby na kompostovanie organického odpadu v záplavovej zóne obce, lokalita Kamenná + stará obarabovka

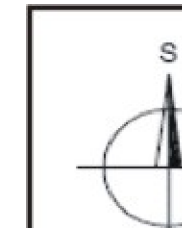

Schvaľovacia doložka:

Označenie schvaľovacieho orgánu: Obecné zastupiteľstvo vo Veľhom Číslu uznesenia a dátum schválenia:
Číslo VZN obce, ktorým sa vyhlasuje záväzná časť ÚPN obce :
Oprávnená osoba: Michal Candik starosta obce Veľhec

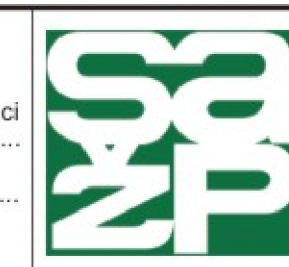

SLOVENSKÁ AGENTÚRA ŽIVOTNÉHO PROSTREDIA CENTRUM KRAJINNEHO PLÁNOVANIA, PRÍRODOCHŔAN A ENERGETICKÝCH ZDROJOV Sabinova 3, 080 01 Prešov						Riaditeľ CKP Ing. Jozef Kuchta
Názov dokumentácie	Územný plán obce Veľec					Číslo výkresu 5
Názov výkresu	VÝKRES RIŠENIA VEREJNÉHO TECHNICKEHO VÝKRESU - ENERGETIKA, TELEKOMUNIKÁCIE					Mierka výkresu 1 : 5000
Hlavný riešiteľ Ing. arch. Ivan Vook AA	Riešenie Ing. arch. Vladimír Nedelko Ing. arch. Peter Chocholák Ing. Peter Chocholák Ing. Daniel Kováčik BDO, Peter Baniša BDO, Miroslava Brňová Ing. Josef Engelhardt	ZOD. arch. Jozef Fedo Mgr. Lenore Čaputová Mgr. Lenore Čaputová Ing. Stanislav Ing. Stanislav Ing. Jozef Tkáčik Ing. Stanislav Ing. Jozef Tkáčik Ing. Stanislav Ing. Jozef Tkáčik Ing. Stanislav	Rok vypracovania 08/2010			Ostatní Obec Veľec