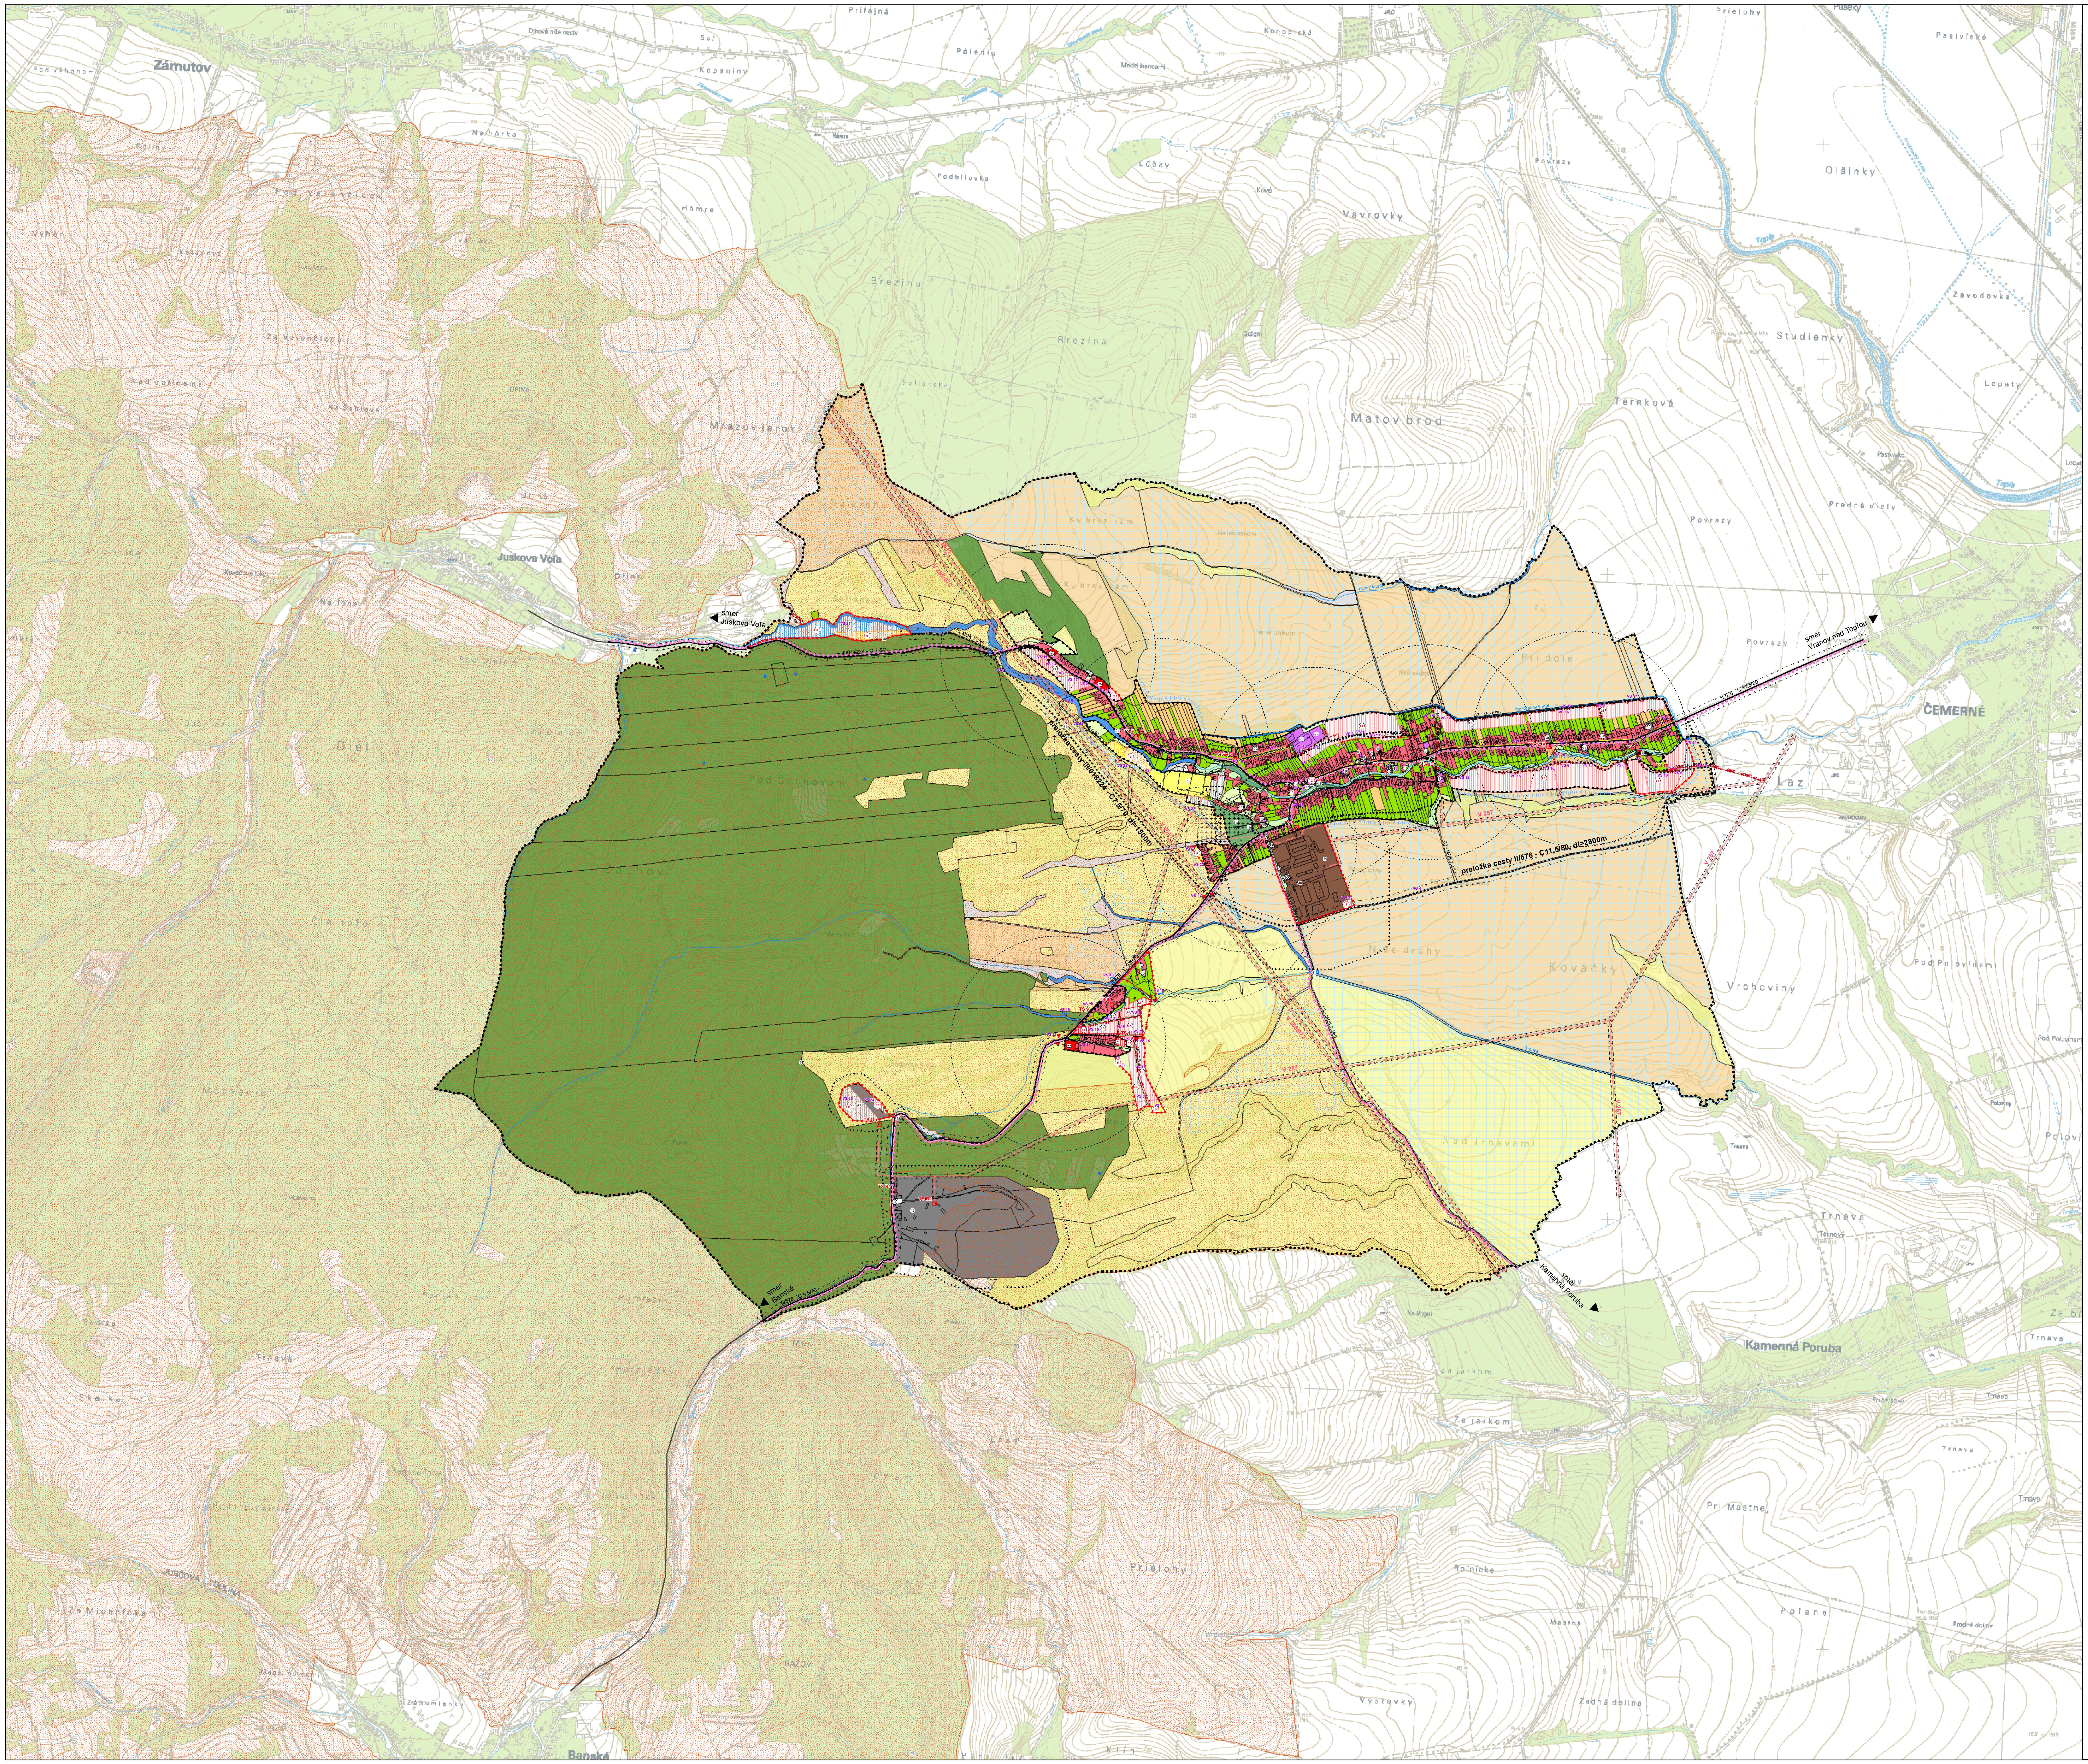

VECHEC

ÚZEMNÝ PLÁN OBCE

M 1 : 10 000

STAV	NÁVRH	VÝHĽAD	
■ ■ ■			HRANICA KATASTRÁLNEHO ÚZEMIA
●–●–●	●–●–●		HRANICA ZASTAVANÉHO ÚZEMIA OBCE
🟥	▥		PLOCHA RODINNÝCH DOMOV
🟥	▥		PLOCHA BYTOVÝCH DOMOV
🟪	▥		PLOCHA OBČIANSKÉHO VYBAVENIA
	▥		POLYFUNKČNÁ PLOCHA
🟨	▥		PLOCHA ŠPORTU
	▥		PLOCHA CESTOVNÉHO RUCHU A REKREÁCIE
🟧			ORNÁ PÔDA
🟫	▥		PLOCHA POĽNOHOSPODÁRSKEJ VÝROBY
▩	▥		PLOCHA VÝROBY, SKLADOV A SKLÁDOK
⬜			OSTATNÉ PLOCHY
🟩			TRVALÉ TRÁVNE PORASTY
🟩	▥		VEREJNÁ ZELEŇ
+ +		+ +	VYHRADENÁ ZELEŇ - CINTORÍN
🟩			ZÁHRADY
🟩			LÍNIOVÁ ZELEŇ
● NKP			NÁRODNÁ KULTÚRNA PAMIATKA
■			HISTORICKÝ HODNOTNÝ OBJEKT
● ● ● ●			ARCHEOLOGICKÁ LOKALITA
▦			MELIORÁCIE
—	▭		VODNÉ TOKY A PLOCHY
	↰		REGULÁCIA VODNÝCH TOKOV
	ǀ ǀ ǀ		OCHRANA PROTI POVRCHOVÝM VODÁM
⛲			PRAMENE
Ω			VODOJEM
┬ ┬	┬ ┬	┬ ┬	OCHRANNÉ PÁSMA
━━	■ ■ ■		CESTA II a III. TRIEDY
——	- - -		MIESTNA KOMUNIKÁCIA
——	- - -		PEŠÍ CHODNÍK
● ● ●			CYKLOTURISTICKÉ TRASY
▼ZA	▼ZA1		ZASTÁVKA AUTOBUSOVÁ
⬚			DOCHÁDZKOVA VYDIALENOSŤ K AUTOBUSOVÝM ZASTÁVKAM
▨ P1	▨ P8		PARKOVISKO
□	■		TRAFOSTANICA
↔			VN VEDENIE VZDUŠNÉ
	↔		VN VEDENIE V ZEMI
— ~			SLABOPRÚDOVÉ VEDENIE V ZEMI
▒			CHRÁNENÉ VTÁČIE ÚZEMIE SLANSKÉ VRCHY

STAV

1 – OBECNÝ ÚRAD, KULTÚRNA SÁLA, KLUB DÔCHODCOV, POŠTA, BAR, FIRMA NIKATERM
2 – STARÁ ŠKOLA
3 – JEDNOTA – OBCHOD, KRČMA
4 – SOCHA SV. JÁNA NEPOMUCKÉHO S PARČÍKOM - NKP
5 – INTERNETOVÁ KAVIAREŇ
6 – PÔVODNÝ DOM RODINY LEHOTSKÝCH
7 – KÚRIA – NKP
8 – RÍMSKO-KATOLÍCKA FARA
9 – RÍMSKO KATOLÍCKY KOSTOL SV. JÁNA NEPOMÚCKEHO - NKP
10 – POTRAVINY – ROZLIČNÝ TOVAR
11 – STARÝ OBECNÝ ÚRAD
12 – GRÉCKO KATOLÍCKY KOSTOL SRDCE JEŽIŠOVO
13 – STARÁ POŽIARNÁ ZBROJNICA
14 – PEKÁREŇ – OBCHOD POTRAVÍN
15 – OBCHOD POTRAVÍN, KRČMA
16 – DOM NÁDEJE
17 – CÍNTORÍN (S HROBKOU RODINY LEHOTSKÝCH)
18 – ŽIDOVSKÝ CINTORÍN
19 – KAPLNKA – KOMUNITNÉ CENTRUM
20 – HYGIENICKÉ CENTRUM
21 – NÁJOMNÉ BYTY NIŽŠIEHO ŠTANDARDU – 21B.J.
22 – BYTOVÝ DOM – 6B.J.
23 – IHRISKO (FUTBAL, TENIS, HOKEJ), TRÉNINGOVÁ PLOCHA, ASFALTOVÉ IHRISKO
24 – OBCHOD – POTRAVINY
25 – ŠTÁTNE LESY, SPRÁVA – BYTOVÝ DOM 4B.J.
26 – ŠTÁTNE LESY – BYTOVÝ DOM 2B.J.
27 – AUTOSERVIS
28 – ZÁKLADNÁ ŠKOLA, MATERSKÁ ŠKOLA, TELOCVIČŇA, JEDÁLEŇ, VIACÚČELOVÉ ŠKOLSKÉ IHRISKO
29 – AMFITEÁTER
30 – AUTOSERVIS
31 – OBCHOD - POTRAVINY (2X UNIMOBUNKY)
32 – AUTOSERVIS
33 – AUTOSERVIS
34 – STARÁ MLYNICA
35 – STARÁ MLYNICA
36 – PÔVODNÝ STARÝ MLYNSKÝ POTOK
37 – VÝHLIADKA – LOKALITA ŠTEPNÍKY
38 – TRASA PÔVODNEJ ÚZKOKOĽAJKY
39 – POĽNOHOSPODÁRSKE A OBCHODNÉ DRUŽSTVO VECHEC
40 – STOŽIAR MOBILNÉHO OPERÁTORA - ORANGE
41 – VODNÝ ZDROJ – STUDŇA PRE POĽNOHOSPODÁRSKE A OBCHODNÉ DRUŽSTVO VECHEC
42 – KAMEŇOLOM – VSK MINERÁL S.R.O
43 – LOKALITA KAMENNÁ - STARÁ OBALOVAČKA, AREÁL VÝROBY A SKLADOV
44 – PÔVODNÁ FURMANSKÁ CESTA
45 – VÝHLIADKA – LOKALITA KAMENNÁ

NÁVRH

1 - DEDINSKÉ MÚZEUM
2 - POLYFUNKČNÝ OBYTNÝ DOM
3 - ŠPORTOVÝ AREÁL HÔRKA
4 - ŠPORTOVÝ AREÁL BODOR
5 - CENTRUM OBCHODU A SLUŽIEB BODOR
6 - VŠEŠPORTOVÝ AREÁL
7 - KOMPOSTOVISKO - HD POD
8 - RYBNÍK
9 - LOKALITA REKREAČNÝCH CHÁT
10 - KOMPOSTOVISKO - KAMENNÁ, STARÁ OBAĽOVAČKA
11 - TRIEDIAREŇ ODPADU - KAMENNÁ, STARÁ OBAĽOVAČKA
L1 - L7 - LOKALITA RODINNÝCH DOMOV
L8 - L10 - LOKALITA BYTOVÝCH DOMOV

Zoznam verejnoprospešných stavieb

Stavby verejnej občianskej vybavenosti a sociálnej infraštruktúry

VS 1	Stavba Všešportového areálu pri futbalovom ihrisku
VS 2	Stavba Športového areálu Hôrka
VS 3	Stavba Športového areálu Bodor

Stavby verejnej dopravy a verejného technického vybavenia

Stavby dopravy a dopravných zariadení

VS 4	Stavba preložky cesty II/576 kategórie C 11,5/80 v južnej časti obce
VS 5	Stavba preložky cesty III/018224 kategórie C 7,5/70 v západnej časti obce
VS 6	Stavby nových miestnych komunikácií v kategórii C3-MO 7,5/30 a MO 8,0/30
VS 7	Stavby obojstranných peších chodníkov pozdĺž cesty II/576
VS 8	Stavba jednostranného pešieho chodníka pozdĺž cesty III/018224
VS 9	Stavby peších chodníkov pozdĺž MK
VS 10	Stavba verejného parkoviska P15 pri objekte ZŠ + MŠ
VS 11	Stavby troch nových obojstranných krytých autobusových zastávok Zk1- Zk3

Stavby vodného hospodárstva

VS 12	Stavby rozšírenia verejného vodovodu
VS 13	Stavby rozšírenia verejnej gravitačnej splaškovej kanalizácie

Stavby energetiky a energetických zariadení

VS 14	Stavby nových trafostaníc TS 10, TS 11 a VN prípojok k ním
VS 15	Stavby trasy NN vedenia káblových rozvodov v zemi s napojením z jestvujúcich a nových zdrojov elektrickej energie
VS 16	Stavby verejného osvetlenia v nových lokalitách rodinných a bytových domov, lokalitách športu a rekreácie
VS 17	Stavby rozšírenia STL plynovodov

Stavby telekomunikácii

VS 18	Stavby prípojných metalických a optických káblov pre jednotlivé lokality v súbehu s trasami vedení sekundárnej NN siete v obci

Stavby v oblasti ochrany a tvorby životného prostredia

VS 19	Stavby regulácií a úprav vodného toku Lomnica a Trnava a jeho bezmenného pravostranného prítoku
VS 20	Stavba preložky vodného toku Lomnica v južnej časti zastavaného územia obce
VS 21	Stavba na umiestnenie obecného rybníka v severozápadnej časti obce
VS 22	Stavby na umiestnenie ochrany v západnej, severnej a južnej časti zastavaného územia obce, pred povrchovými vodami
VS 23	Stavba na kompostovanie organického odpadu na ploche HD POD v južnej časti obce
VS 24	Stavba na kompostovanie organického odpadu v západnej časti obce, lokalita Kamenná - stará obaľovačka
VS 25	Stavba na triedenie odpadu v západnej časti obce, lokalita Kamenná - stará obaľovačka

S

Schvaľovacia doložka:

Označenie schvaľovacieho orgánu: Obecné zastupiteľstvo vo Vechci
Číslo uznesenia a dátum schválenia: ....
Číslo VZN obce,
ktorým sa vyhlasuje záväzná časť ÚPN obce : ....
Oprávnená osoba: Michal Čandík starosta obce Vechec

SLOVENSKÁ AGENTÚRA ŽIVOTNÉHO PROSTREDIA CENTRUM KRAJINNÉHO PLÁNOVANIA, PRÍRODNÝCH A ENERGETICKÝCH ZDROJOV Sabinovská 3, 080 01 Prešov		Riaditeľ CKP Ing. Jozef Kuchta
Názov dokumentácie	**Územný plán obce Vechec**	Číslo výkresu 2
Názov výkresu	KOMPLEXNÝ VÝKRES PRIESTOROVÉHO USPORIADANIA A FUNKČNÉHO VYUŽITIA ÚZEMIA A VEREJNÉHO DOPRAVNÉHO VYBAVENIA	Mierka výkresu 1 : 10 000
Hlavný riešiteľ Ing. arch. Ivan Vook AA	Riešitelia Ing. arch. Vladimír Nedelko Ing. Emília Priputenová Ing. Jozef Kuchta Ing. Peter Chomjak Ing. Daniel Kmecik RNDr. Peter Burda PaedDr. Miroslava Birošová Ing. Jozef Bogľarský JUDr. Jozef Fečo Mgr. Ľubomír Gajdoš Ing. Zuzana Durbáková Ing. Ján Staroň Ing. Ivan Bača Ing. Vasiľ Vachna Ing. Ján Stano Jozef Andrej Cecília Mihalová	Rok vypracovania 08/2010 Obstarávateľ Obec Vechec