


ÚZEMNÝ PLÁN OBCE
M 1 : 5 000

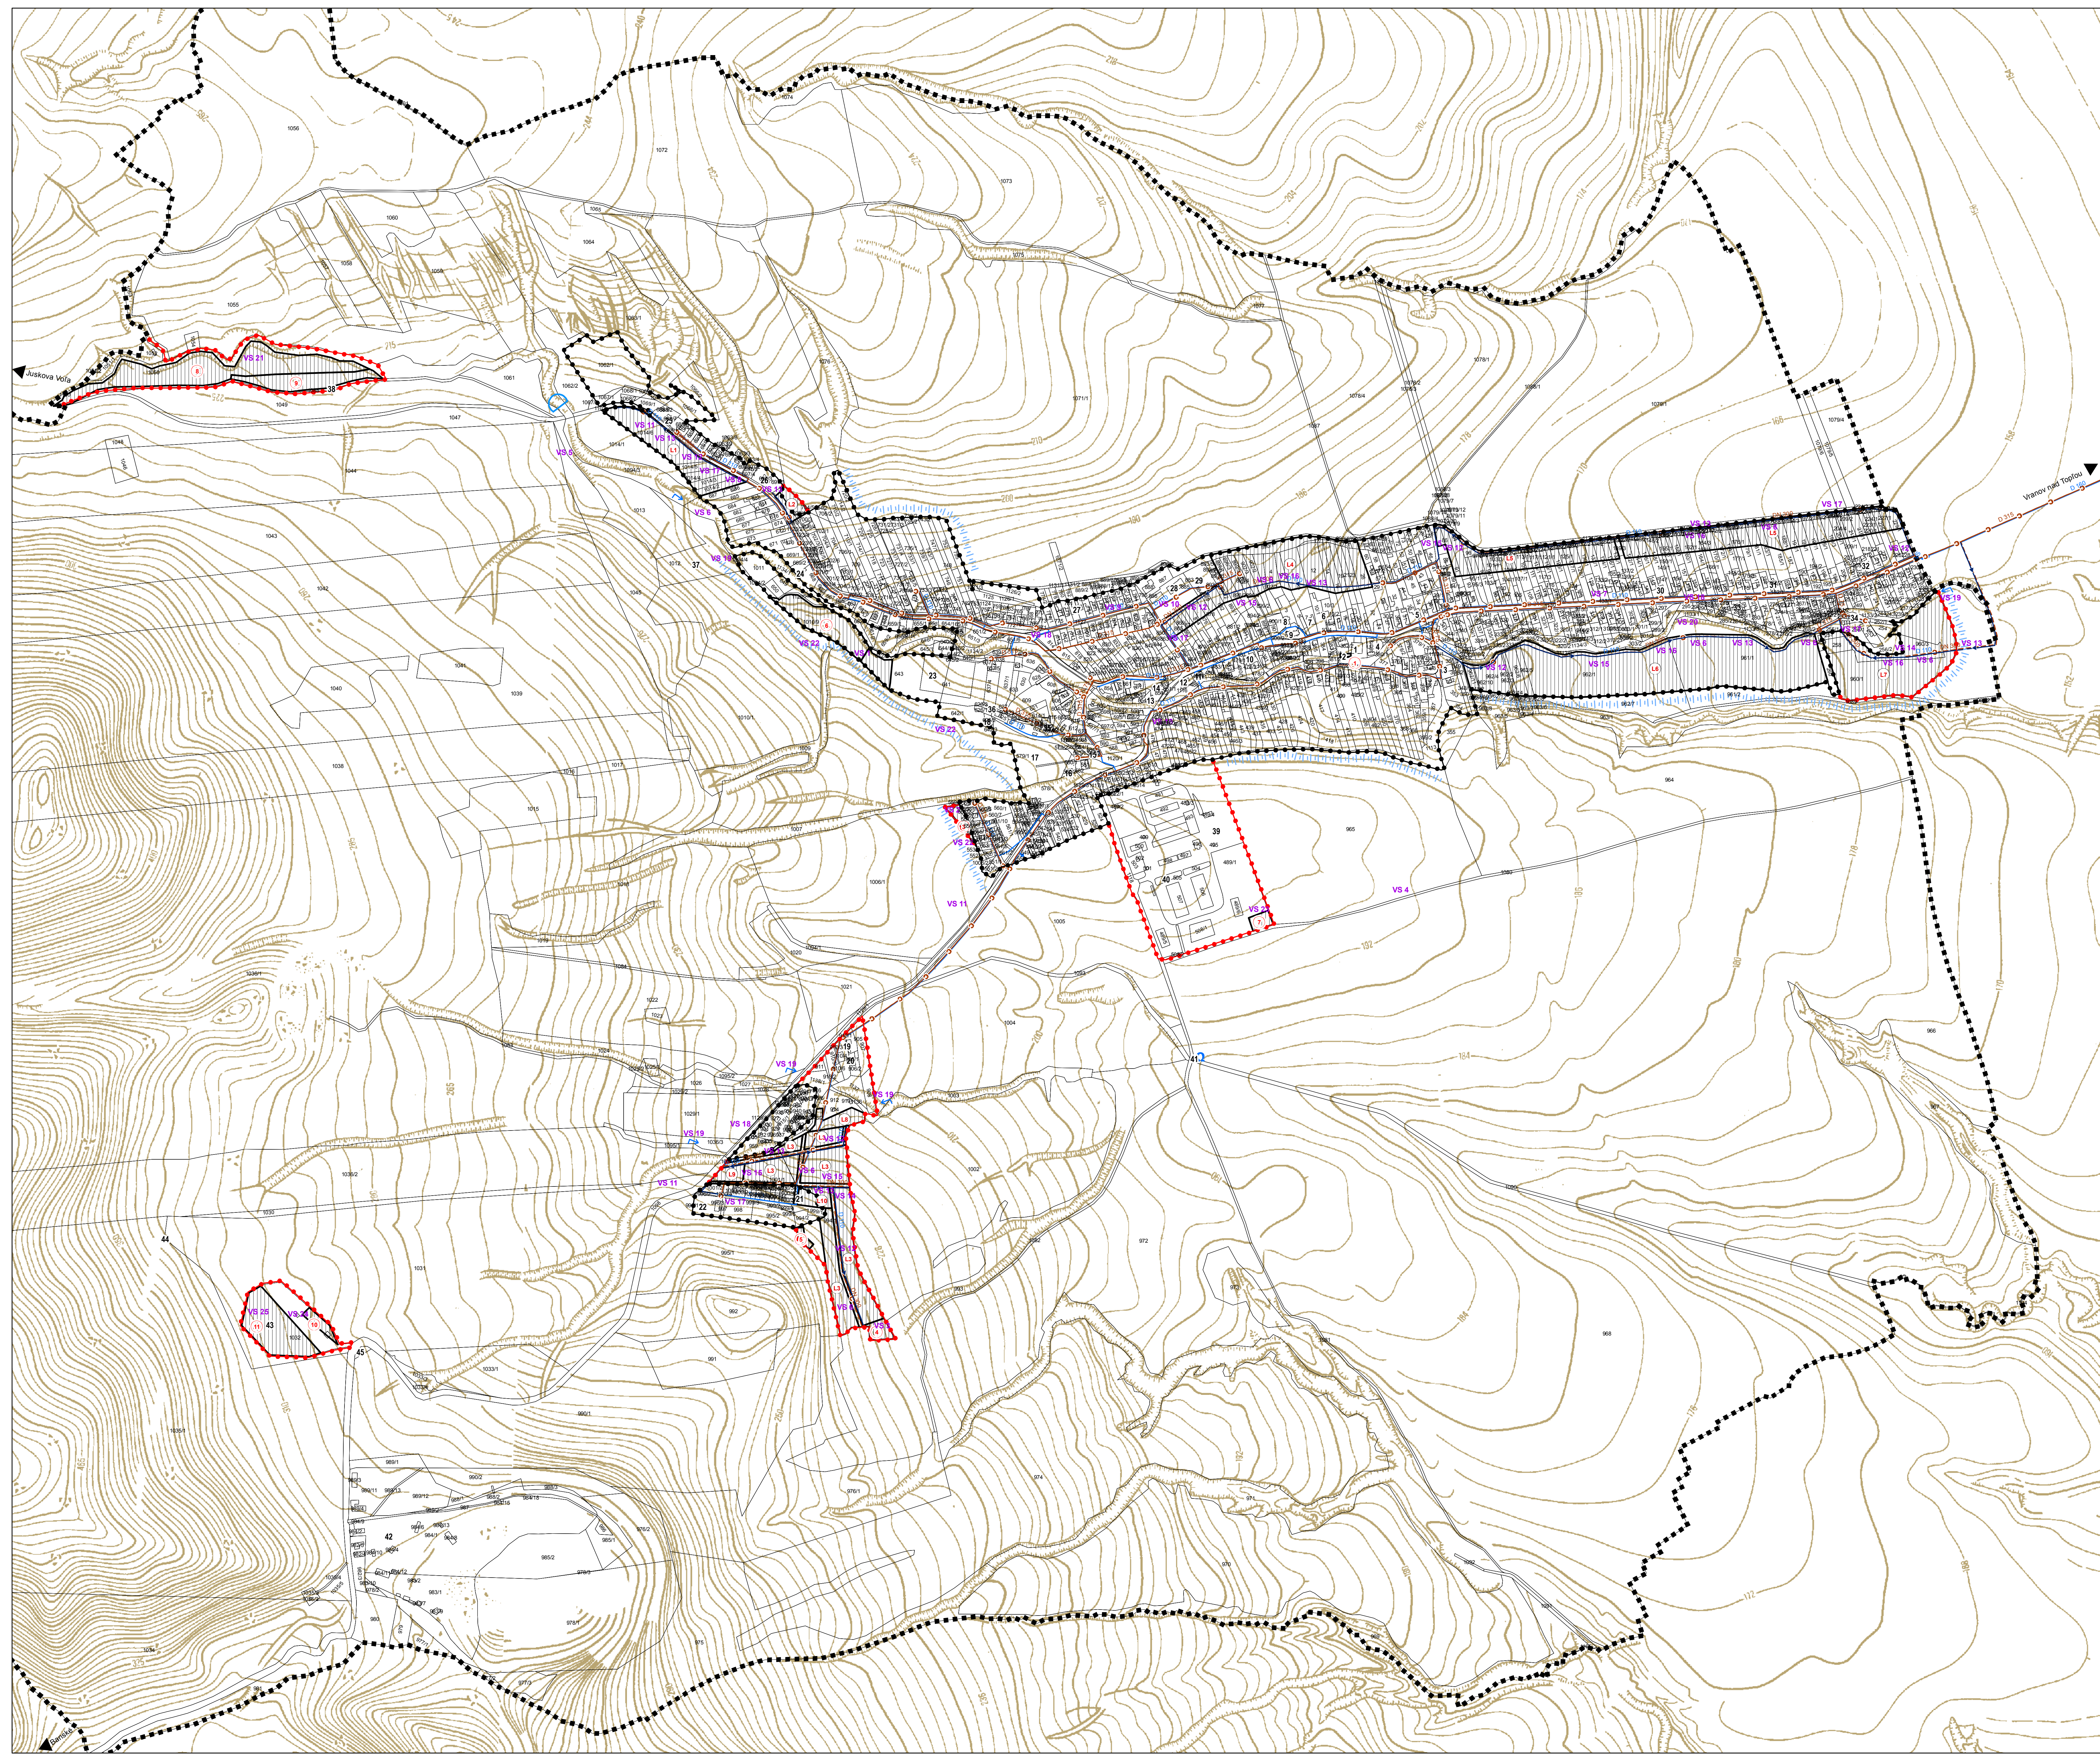

- | STAV | NÁVRH VÝHLAD | |
|------|--------------|---------------------------------|
| | | HRANICA KATASTRÁLNEHO ÚZEMIA |
| | | HRANICA ZASTAVANÉHO ÚZEMIA OBCE |
| | | VODOVOD |
| | | VODOJEM |
| | | PREPÁŽKA |
| | | SPLAŠKOVÁ KANALIZÁCIA |
| | | REGULÁCIA VODNÝCH TOKOV |
| | | OCHRANA PROTI POVRCHOVÝM VODÁM |

STAV

- 1 OBECNÝ ÚRAD, KULTÚRNA SÁLA, KLUB DOCHÔDCOV, POŠTA, BAR, FIRMA NIKATERM
2 - STARA ŠKOLA
3 - JEDNOTA - OBCHOD, KRČMA
4 - SOCHA SV. JANA NEPOMUCKÉHO S PARČÍKOM - NKP
5 - INTERNETOVÁ KAVIARNA
6 - PŮVODNÝ DOM RODINY LEHOTSKÝCH
7 - KURIA - NKP
8 - RÍMSKO KATOLICKÁ FARA
9 - RÍMSKO KATOLICKÝ KOSTOL SV. JANA NEPOMUCKÉHO - NKP
10 - POTRAVINY - ROZLIČNY TOVAR
11 - STARY OBECNÝ ÚRAD
12 - GRECKO KATOLICKÝ KOSTOL, SRDCE JEŽIŠOVO
13 - STARA PŮJARNICA, ZBRANICA
14 - PEKÁREŇ - OBCHOD POTRAVIN
15 - OBCHOD POTRAVIN, KRČMA
16 - DOM MADJE
17 - CINTORIN (S HROBKOU RODINY LEHOTSKÝCH)
18 - ZIDOVSKÝ CINTORIN
19 - KAFLINKA - KOMUNITNE CENTRUM
20 - HYGIENCKE CENTRUM
21 - NAJNOVIE BYTÝ MIEŠIEHO ŠTANDARDOU - 21B J.
22 - BYTOVÝ DOM - 6B J.
23 - IHRSKO (FUTBAL, TENIS, HOREJ), TRÉNINGSOVÁ PLOCHA, ASFALTOVÉ IHRSKO
24 - OBCHOD - POTRAVINY
25 - ŠTÁTNE LEVY, SPRÁVA - BYTOVÝ DOM 4B J.
26 - ŠTÁTNE LEVY - BYTOVÝ DOM 2B J.
27 - AUTO-SERVIS
28 - ZÁKLADNÁ ŠKOLA, MATERSKÁ ŠKOLA, TIELOVČNÁ, JEDALEN, VIACUČELOVÉ ŠKOLSKÉ IHRSKO
29 - AMFITEATER
30 - AUTO-SERVIS
31 - OBCHOD - POTRAVINY (ZK UNIMOBUNKY)
32 - AUTO-SERVIS
33 - AUTO-SERVIS
34 - STARA MLYNICA
35 - STARA MLYNICA
36 - PŮVODNÝ STARY MLYNSKÝ POTOK
37 - VÝHLADKA - LOKALITA STREŠNIA
38 - TRASA PŮVODNÉJ UŽIČKOJAJKY
39 - OBECNÝ PŮDOPÁRSKE A OBECNÉ DRUŽSTVO VECHEC
40 - STOJNY MOBILNEHO OPERATORA - ORANGE
41 - VÝZNY ZDRU - ŠTUPINA PRE POLNOHOPÁRSKE A OBECNÉ DRUŽSTVO VECHEC
42 - KAMENOLŮM - VSK MINERAL, S.F.O
43 - LOKALITA KAMENNA - STARA OBALOVÁČKA, AREÁL VÝROBY A SKLADOV
44 - PŮVODNÁ FURMANSKÁ KAVIARNA
45 - VÝHLADKA - LOKALITA KAMENIA

NÁVRH

- 1 - DEJINSKÉ MÚZEUM
- 2 - POLYFUNKČNÝ OBYTNÝ DOM
- 3 - ŠPORTOVÝ AREÁL HORKA
- 4 - ŠPORTOVÝ AREÁL BODOR
- 5 - CENTRUM OBCHODU A SLUŽIEB BODOR
- 6 - VŠESPORTOVÝ AREÁL
- 7 - KOMPOSTOVISKO
- 8 - RÝBNÍK
- 9 - LOKALITA REKREAČNÝCH CHÁT
- 10 - KOMPOSTOVISKO - KAMENNÁ, STARÁ OBAĽOVAČKA
- 11 - TRIEDIAREN ODPADU - KAMENNÁ, STARÁ OBAĽOVAČKA
- L1 - L7 - LOKALITA RODINNÝCH DOMOV
- L8 - L10 - LOKALITA OBYTNÝCH DOMOV

Zoznam verejnoprospešných stavieb


- VS 1 Stavba Všešportového areálu pri futbalovom ihrisku

VS 3 Stavba Sportového areálu Bodor
Stavby verejnej dopravy a verejného technického vybavenia

- | | |
|-------|---|
| VS 4 | Stavba veřejné dopravy a veřejného technického vybavení |
| VS 5 | Stavba veřejné dopravní infrastruktury |
| VS 6 | Stavba přeložky cest II/576 kategorie C 11,5/80 v jižní části obce |
| VS 5 | Stavba přeložky cest III/018224 kategorie C 7,5/70 v západní části obce |
| VS 6 | Stavba nových místních komunikací v kategoriích C3-MO 7,3/50 a MO 8,0/30 |
| VS 7 | Stavby oboustranných peších chodníků podél cest II/576 |
| VS 8 | Stavba jednostranného pešeho chodníku podél cesty III/018224 |
| VS 9 | Stavby peších chodníků |
| VS 10 | Stavba veřejného parkoviště P15 při objektě Z5 + MŠ |
| VS 11 | Stavby troch nových oboustranných krytých autobusových zastávek ZK1 - ZK3 |

Stavby vodného hospodárstva

- [illegible]

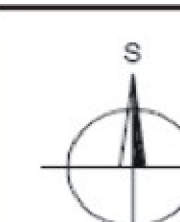

Schvaľovacia doložka:

Označenie schvaľovacieho orgánu: Obecné zastupiteľstvo vo Veľkom Štábove
Číslo uznesenia a dátum schválenia:
Číslo VZN obce, ktorým sa vyhlásuje záväzná časť ÚPN obce:
Oprávnená osoba: Michal Čandlík, starosta obce Veľkého Štábova



SLOVENSKÁ AGENTÚRA ŽIVOTNÉHO PROSTREDIA
CENTRUM KRAJINNÉHO PLÁNOVANIA, PŘÍRODNÝCH A ENERGETICKÝCH ZDROJŮV
Sabinovská 3, 080 01 Prešov

Riaditeľ CKP
Ing. Jozef Kuchta

Názov dokumentácie	Územný plán obce Vechec
--------------------	-------------------------

Číslo výkresu
4

Názov výkresu	VÝKRES RIEŠENIA VEŘEJNÉHO TECHNICKÉHO ÚKADU. VODNÉ HOSPODÁRSTVO
---------------	--

Mierka výkresu
1 : 5000

TECHNICKÉ VÝKRESY - VODNÉ HOSPODÁRSTVO		
Hlavný riešiteľ	Riešitelia Ing. arch. Vladimír Nedelko Ing. Emília Priesteková	JUDr. Jozef Fečo Mgr. Ľubomír Gajdoš Ing. Zuzana Dudyšáková

Rok vypracovania 08/2010
